

UMMGEBUNG, HAUS D




Klimaholzhaus® 

DIE DARGESTELLTE UMGEBUNGSGESTALTUNG MIT BEPFLANZUNG HAT SCHEMATISCHEN CHARAKTER UND WIRD MIT DER UMGEBUNGSPLANUNG DEFINITIV BESTIMMT
DIE ANGEgebenEN MASSE, FLÄCHEN UND PROJEKTANGABEN KÖNNEN IN DER AUSFÜHRUNG NOCH ABWEICHEN / 14.09.2022


Baumgartenweg

Legende

- 01 Hauszugang
- 02 Besucher-parkplätze
- 03 Container
- 04 Spiel- / Ruhefläche
- 05 Gartenfläche zur privaten Nutzung
- 06 Bauerngarten
- 07 Lüftung UT-Garage

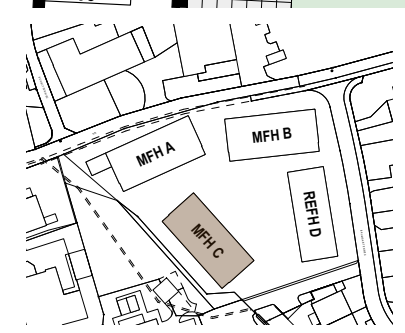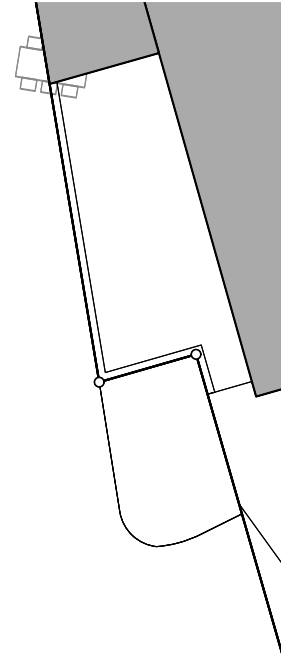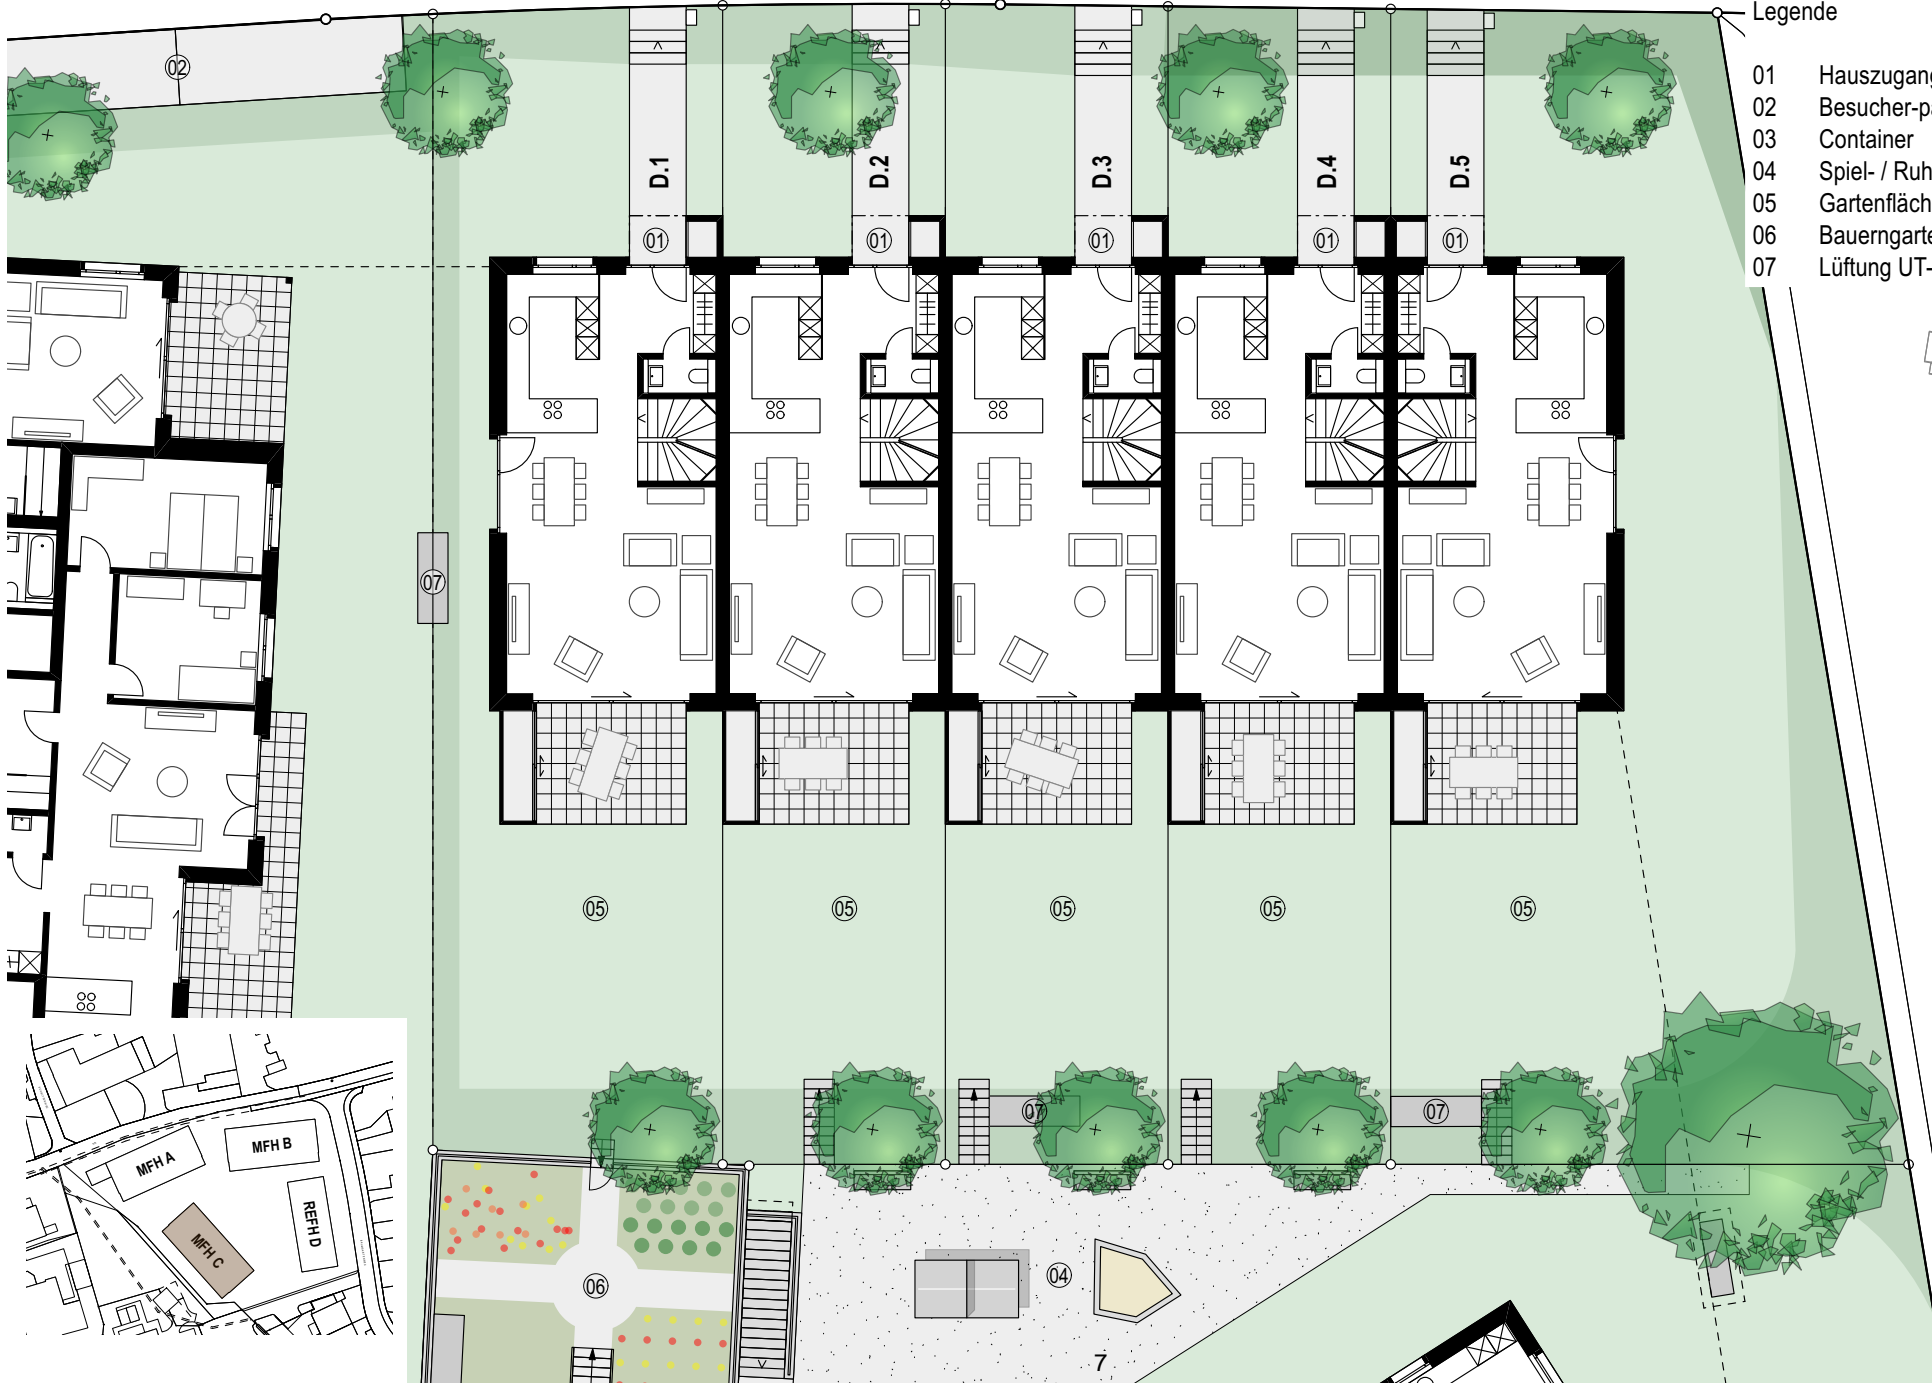

1678

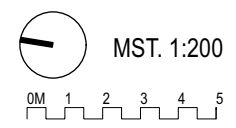

7